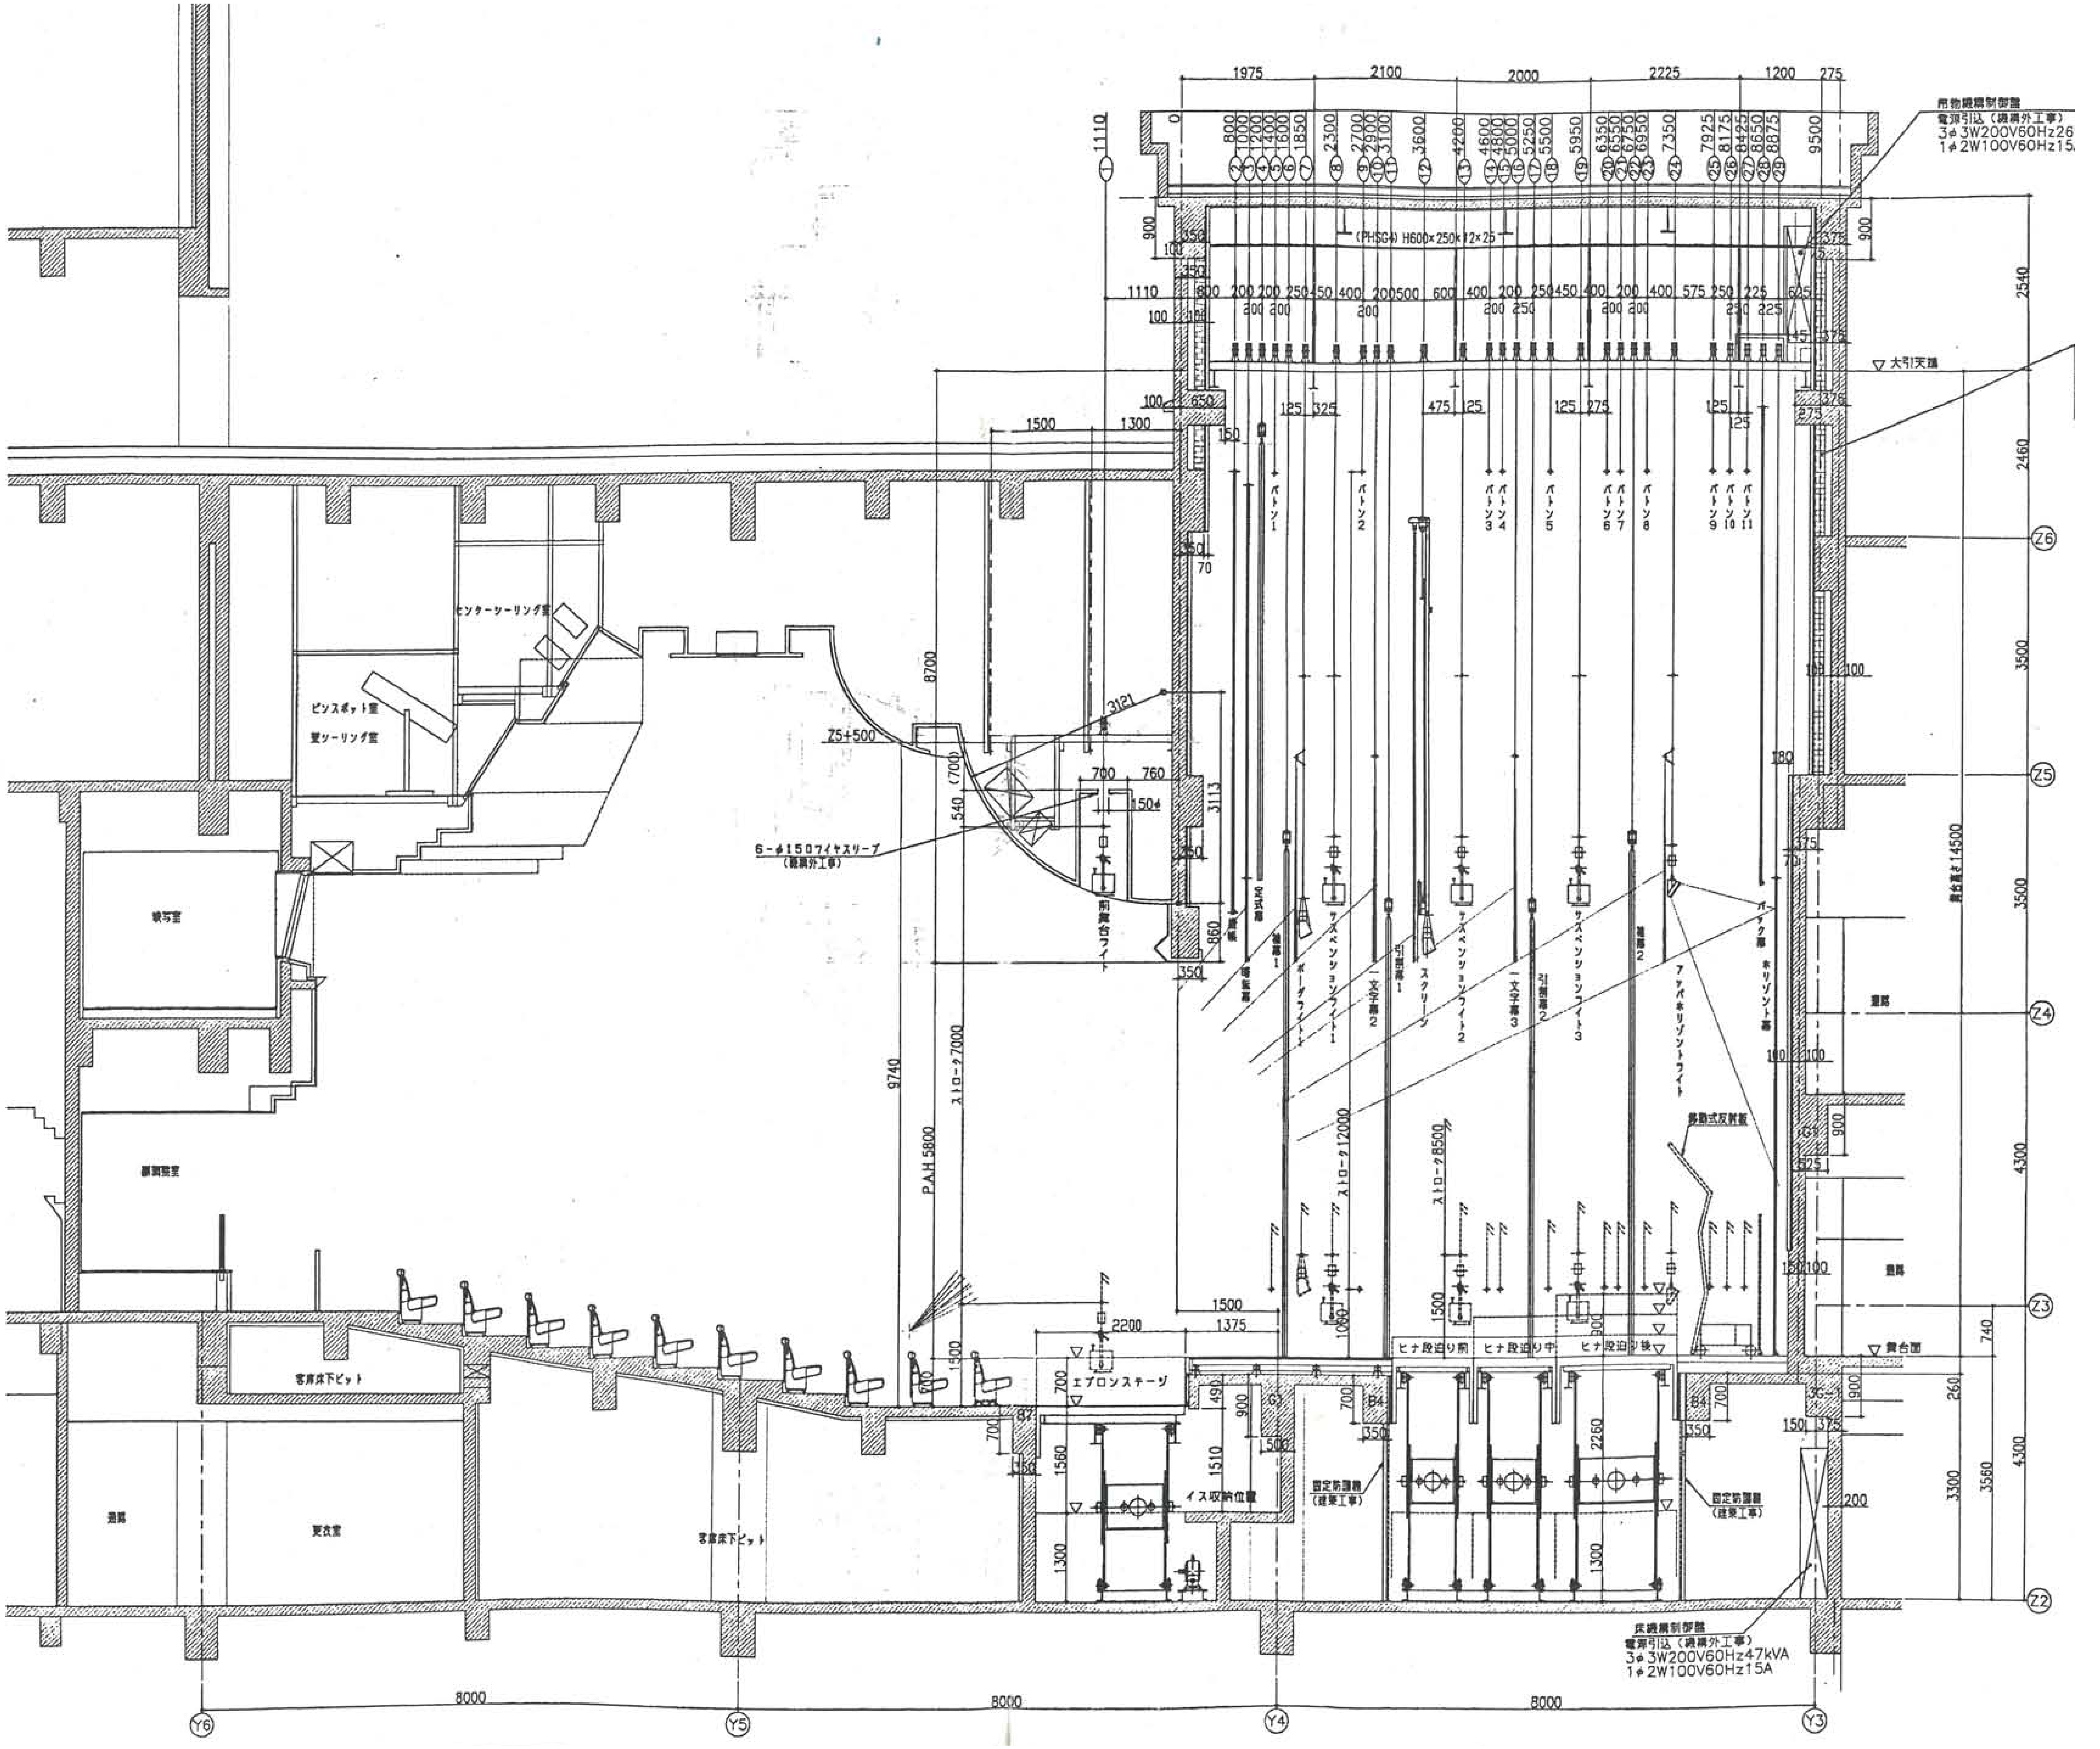
吊物機構制御盤
電源引込（機構外工事）
3φ3W200V60Hz26
1φ2W100V60Hz15
1975
2100
2000
2225
1200
275
(PHSG4) H600×250×12×25
大引天端
バトン1
バトン2
バトン3
バトン4
バトン5
バトン6
バトン7
バトン8
バトン9
バトン10
バトン11
センターシーリング室
ピンスポット室
壁シーリング室
映写室
調光室
Z5+500
3121
6-φ150ワイヤスリーブ
（機構外工事）
前舞台ライト
緞帳
暗転幕
袖幕1
ボーダライト1
サスペンションライト1
一文字幕2
引割幕1
スクリーン
サスペンションライト2
一文字幕3
引割幕2
サスペンションライト3
袖幕2
アッパホリゾントライト
バック幕
ホリゾント幕
移動式反射板
ストローク7000
ストローク12000
ストローク8500
P.A.H 5800
9740
8700
舞台高さ14500
舞台面
通路
客席床下ピット
更衣室
エプロンステージ
イス収納位置
ヒナ段迫り前
ヒナ段迫り中
ヒナ段迫り後
固定防護柵
（建築工事）
床機構制御盤
電源引込（機構外工事）
3φ3W200V60Hz47kVA
1φ2W100V60Hz15A
8000
8000
8000
Y6
Y5
Y4
Y3
Z2
Z3
Z4
Z5
Z6